

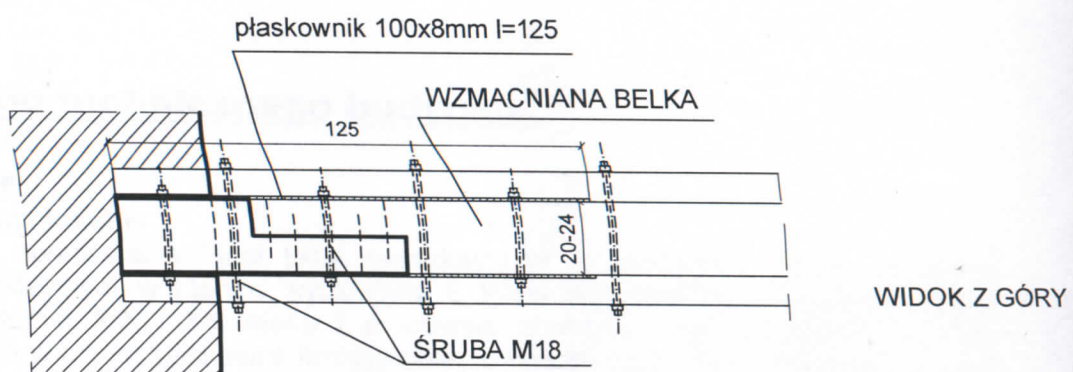
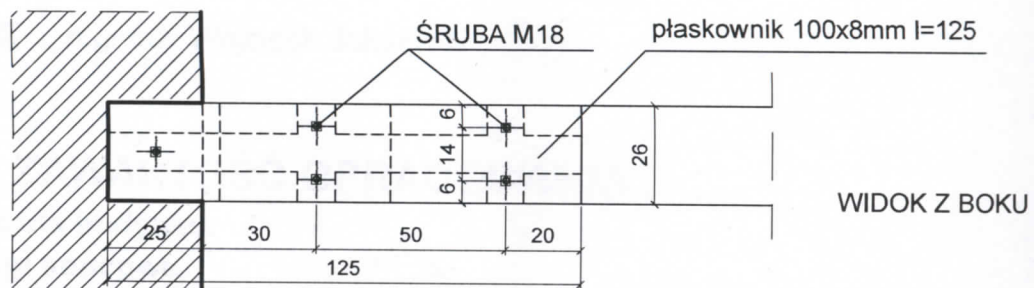


WZMOCNIENIE BELEK STROPOWYCH USZKODZONYCH W MIEJSCU PODPARCIA, SKALA 1:20


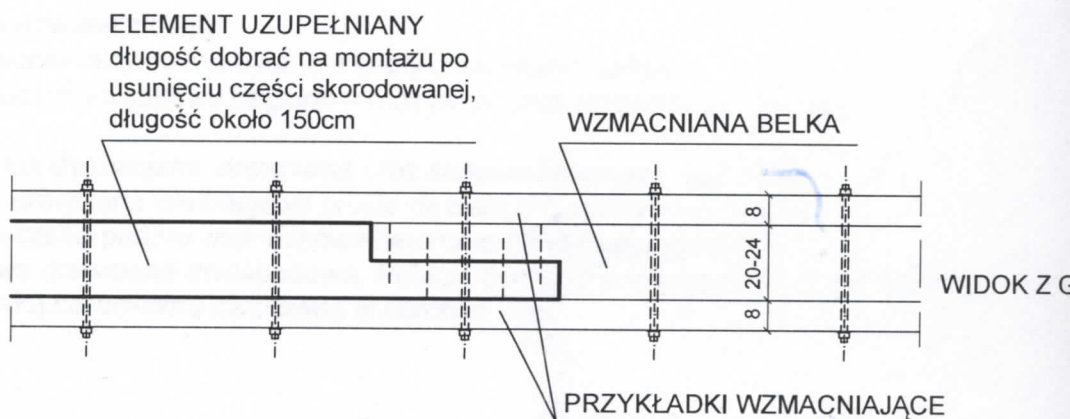


WZMOCNIENIE BELEKI POPRZECZ OBUSTRONNĄ NADBITKĘ, SKALA 1:20

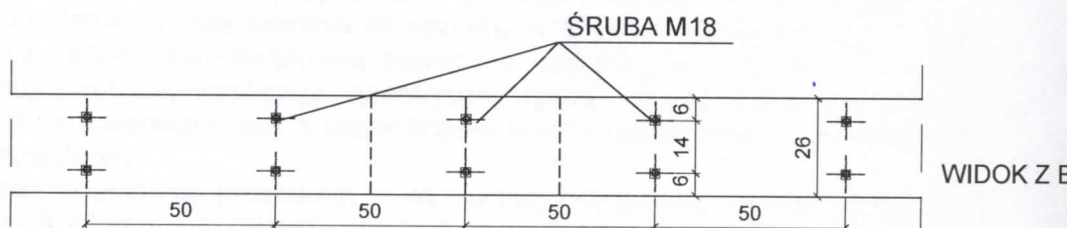

DETALE ROZWIĄZAŃ WZMOCNIENIA STROPU.

WARIANTY WZMOCNIENIA STROPÓW DREWNIANYCH, skala 1:20

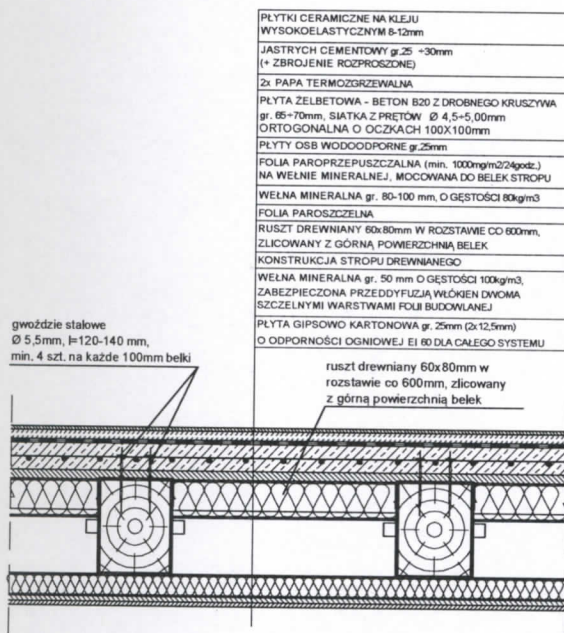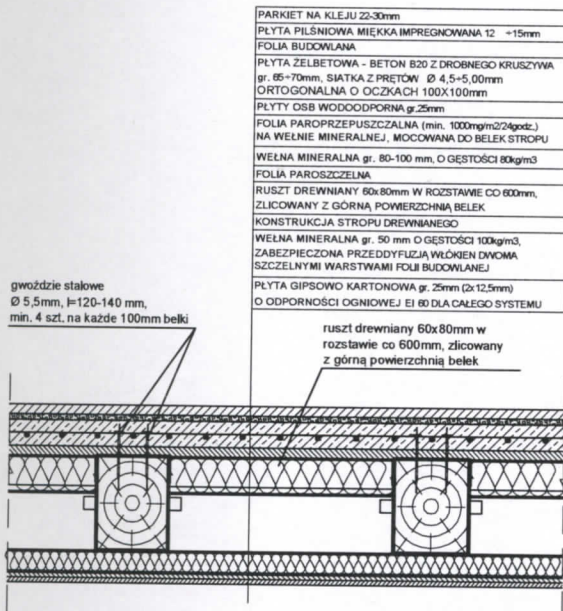

<i>Usługi Inżynierskie i Budowlane Wojciech Jakszycki</i>				
Obiekt	Mieszkanie w budynku wielorodzinnym położonym przy ulicy Tęczowej 8/4 w Ruszowicach, na działce nr 212/1, obręb Ruszowice, gmina Głogów.			
Investor	Jan i Alicja Kasprzak, ul. Władysława Łokietka 22/6, 67-200 Głogów.			
Tytuł rysunku	DETALE ROZWIĄZAŃ WZMOCNIENIA STROPU			Skala 1:20
Projektant	mgr inż. WOJCIECH JAKSZYCKI	branża konstrukcja	Nr upr. 418 / 01/ DUW	część konstrukcyjna
				Faza: PROJEKT BUDOWLANY
				Data 02/2015
				Nr rys. 3